


RYSUNEK PROGNOZY ODDZIAŁYWANIA NA ŚRODOWISKO USTALEŃ MIEJSCOWEGO PLANU ZAGOSPODAROWANIA PRZESTRZENNEGO GMINY JASIEŃNICA
DLA DZIAŁEK NR 2465/7, 2465/5, 2465/19, 2465/21 ORAZ FRAGMENTÓW DZIAŁEK 2403/25, 2433/13, 2433/3, 2465/15, 2465/20, 2613/9, 2615/4, 2615/6
POŁOŻONYCH W SOŁECTWIE MAZAŃCOWICE

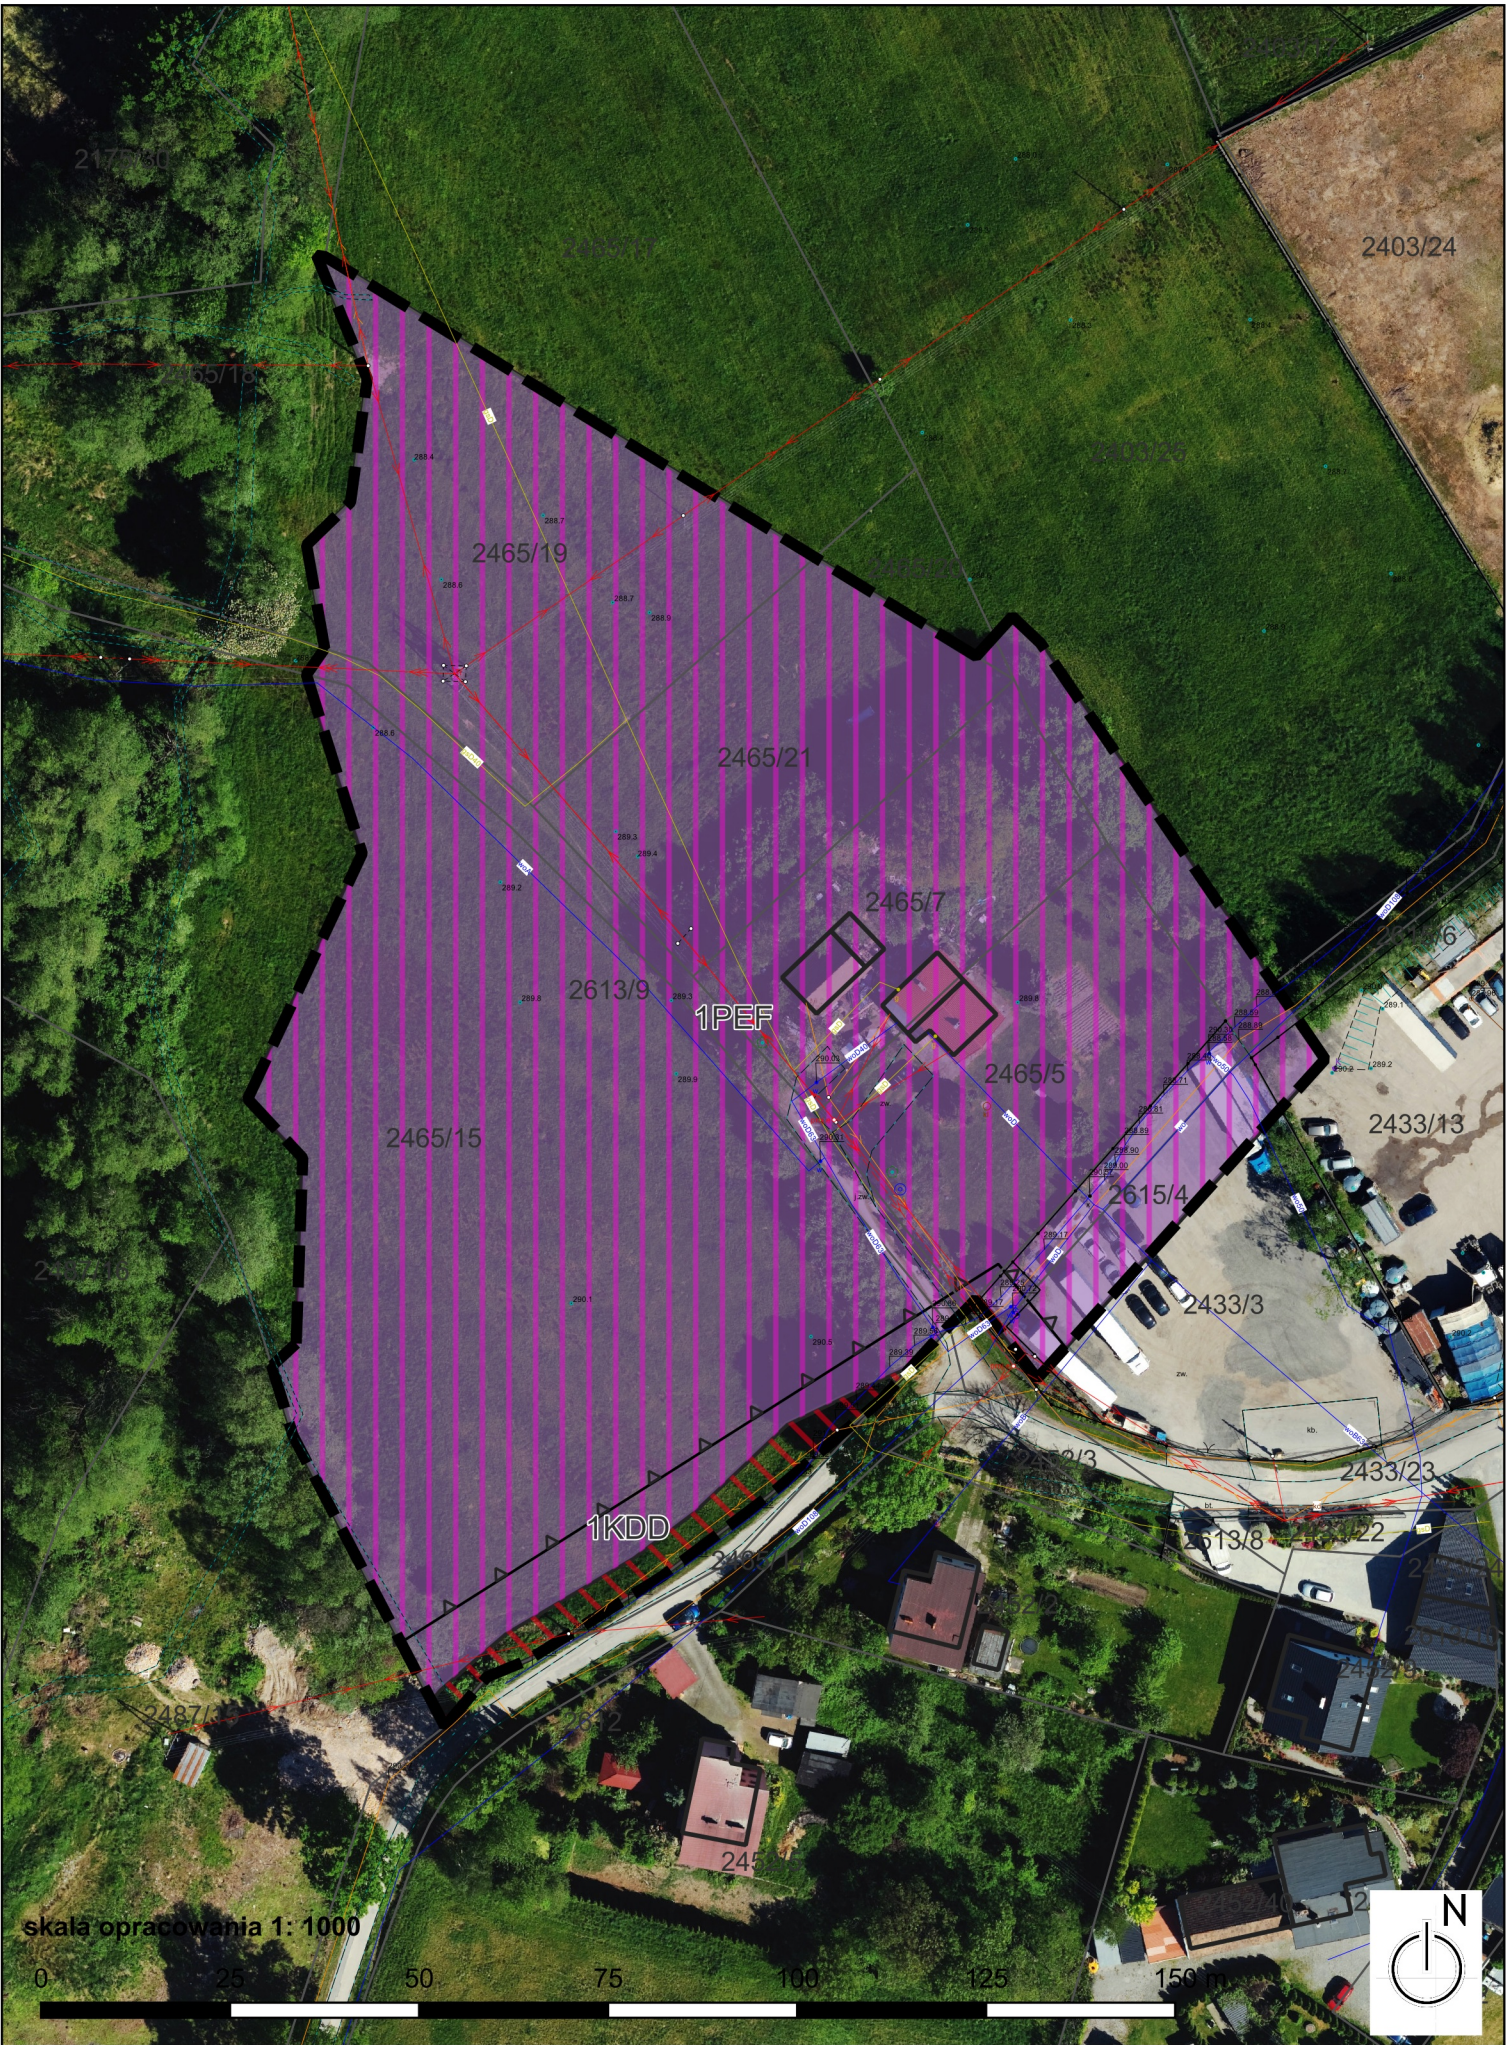

OZNACZENIA ZAŁĄCZNIKA GRAFICZNEGO:

Skutki ustaleń planu:

- mało znaczące - wprowadzenie w sąsiedztwie terenów produkcyjno-usługowych terenów elektrowni słonecznej
- mało znaczące - utrzymanie istniejącego układu drogowego

Ustalenia planu:

- granica obszaru objętego miejscowym planem zagospodarowania przestrzennego
- linia rozgraniczająca tereny o różnym przeznaczeniu lub różnych zasadach zagospodarowania
- nieprzekraczalna linia zabudowy

przeznaczenie terenu:

- PEF PEF - teren elektrowni słonecznej
- KDD KDD - teren drogi dojazdowej

UWAGA: w związku z art. 67 ust. 3 ustawy z dnia 7 lipca 2023 r. o zmianie ustawy o planowaniu i zagospodarowaniu przestrzennym oraz niektórych innych ustaw (Dz. U. z 2023 r. poz. 1688 z późn. zm.) plan miejscowy może naruszać ustalenia studium

WYRYS ZE ZMIANY STUDIUM UWARUNKOWAŃ I KIERUNKÓW ZAGOSPODAROWANIA PRZESTRZENNEGO GMINY JASIEŃNICA

Uchwała Nr LXIX/858/24 Rady Gminy Jasienica z dnia 28 marca 2024 r.

